

0.106

Schnitte 01 - 04 1:100

Erstelldatum: 06.05.2025

Mst: 1:100

Grösse: A0

Gezeichnet von: dg

± 0.00 = 444.16 m ü. M.

Bestand

Abbruch

Neubau

Projektphase: Bauprojekt

Objekt: Neubau MFH Etappe 1

Adresse: Sämlistrasse 7

8302 Kloten

MASTRO



ARCHITEKTUR GMBH

+41 44 316 88 07

Bauherr / Auftraggeber:

Baugenossenschaft Eidg.
Beamter Zürich-Flughafen
Speersstrasse 4
8302 Kloten


Ort und Datum: Dübendorf, 06.05.2025

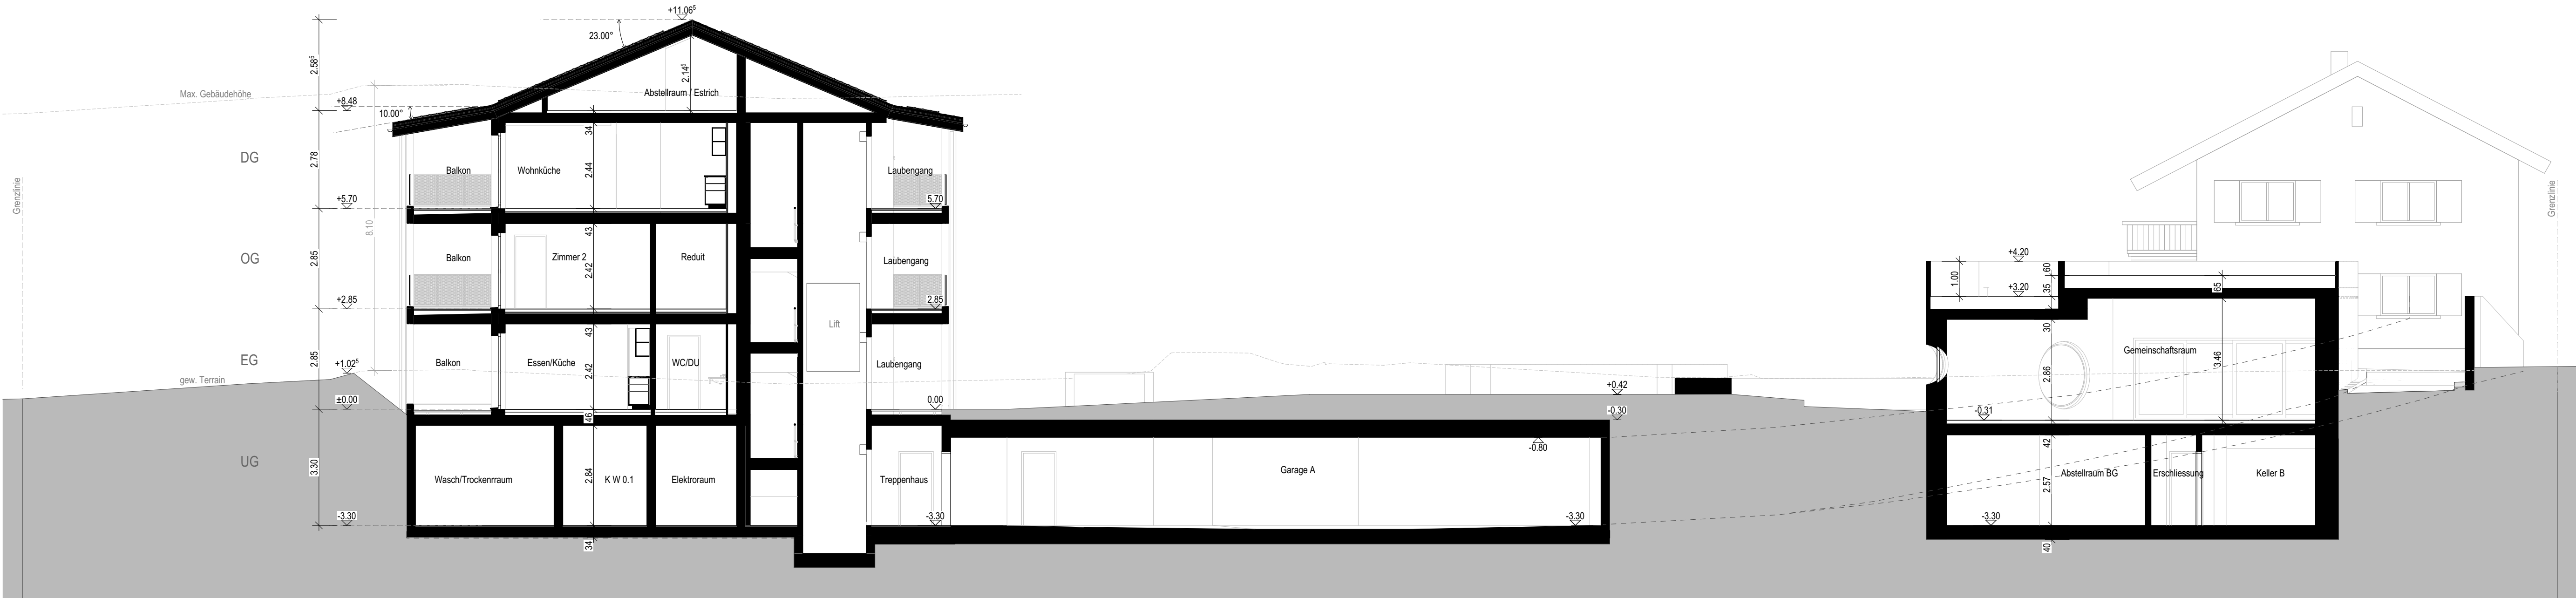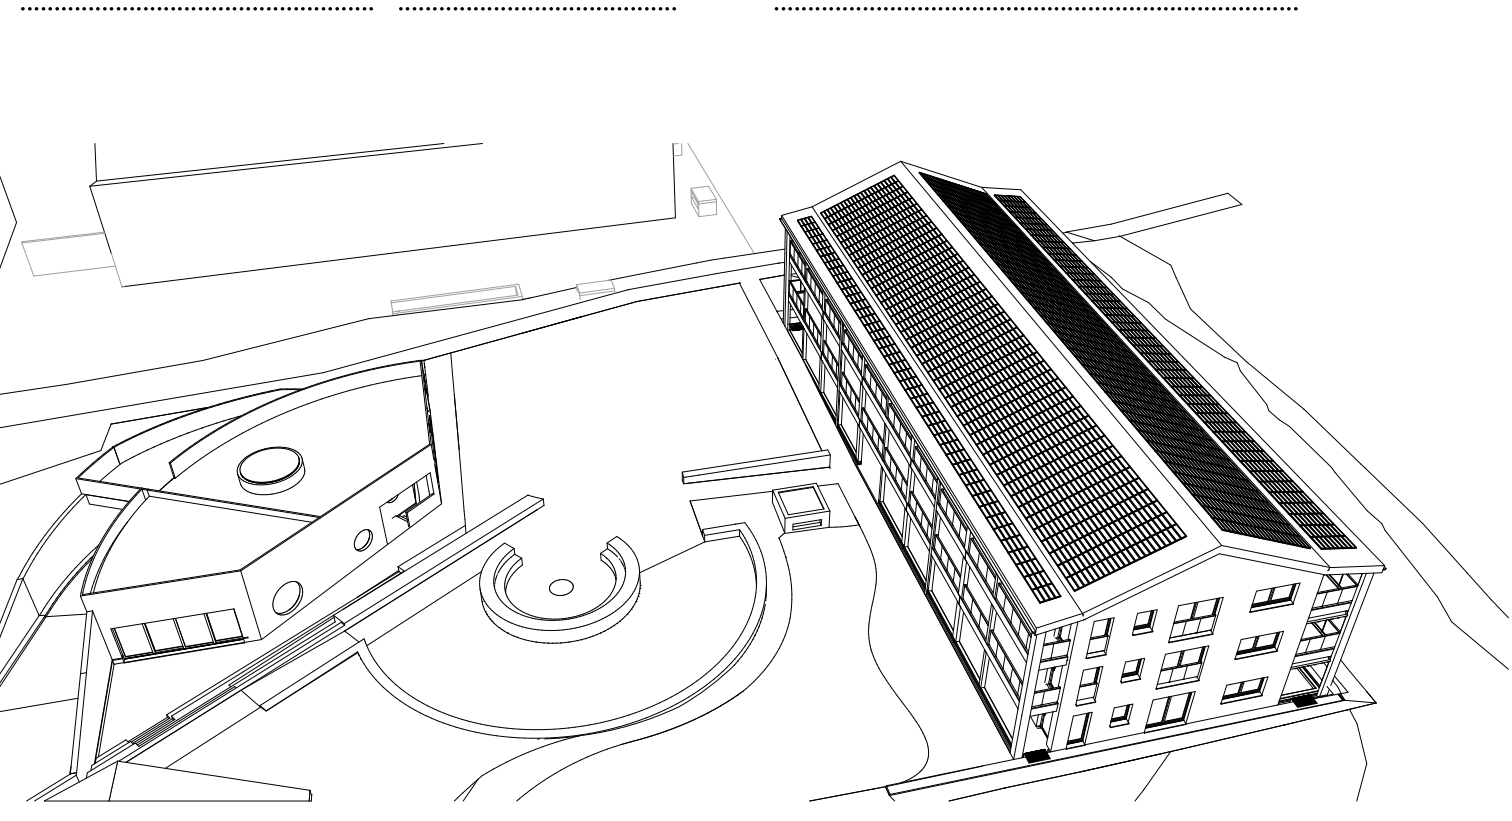

Schnitt 01




Katasterplan 1:500

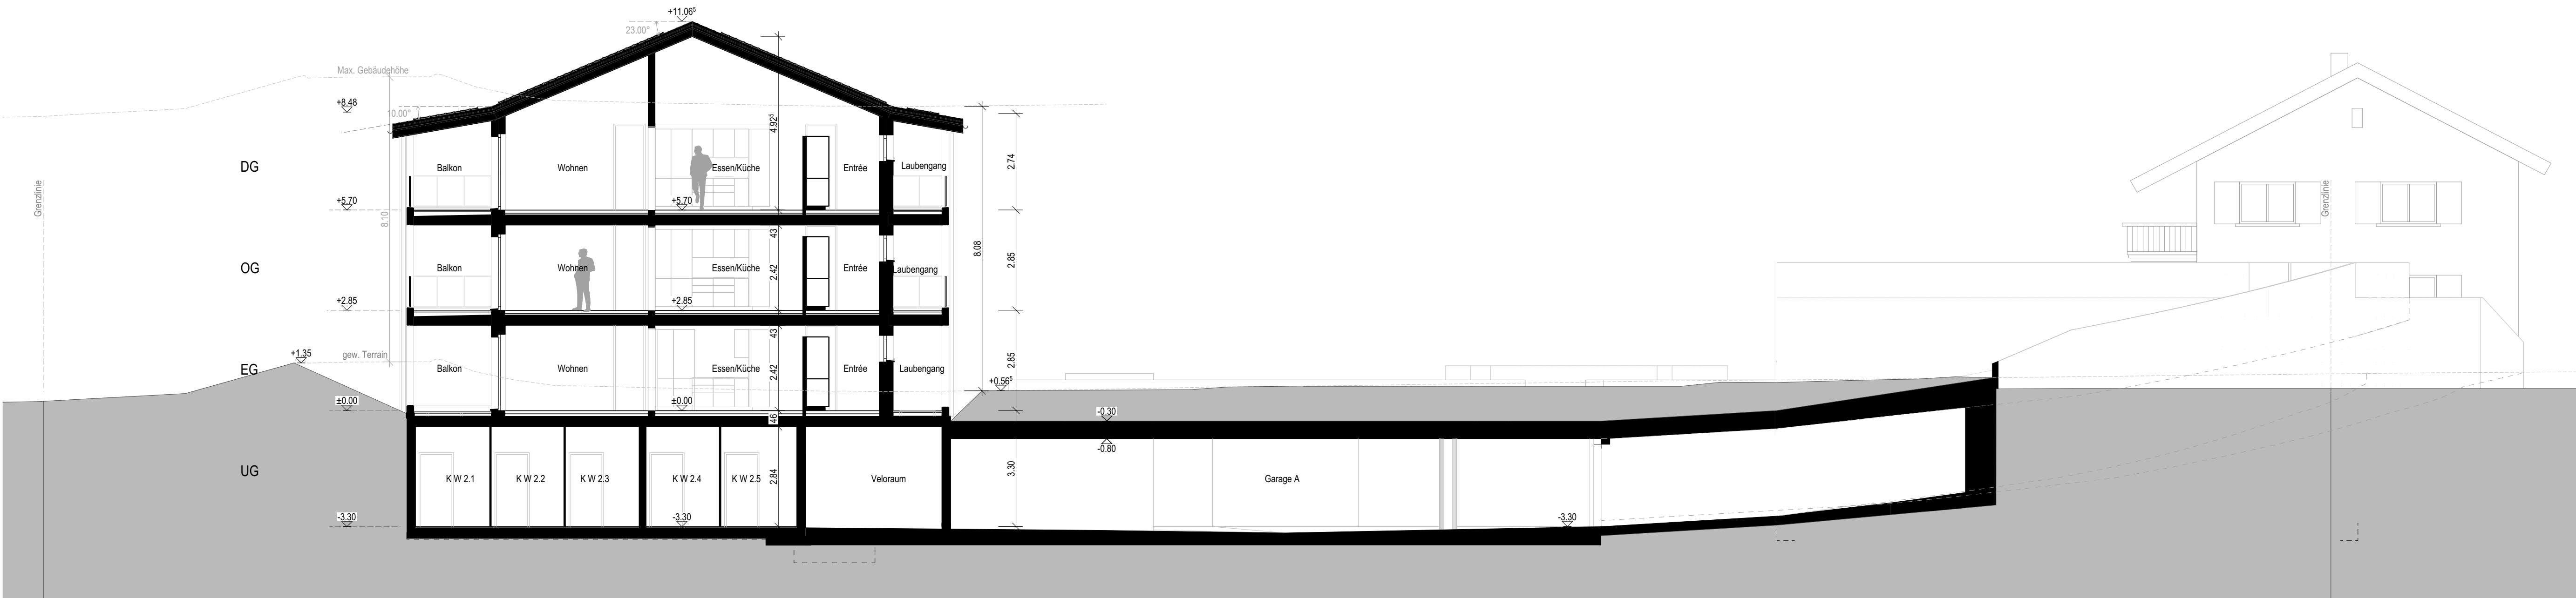

Schnitt 02



Schnitt 03

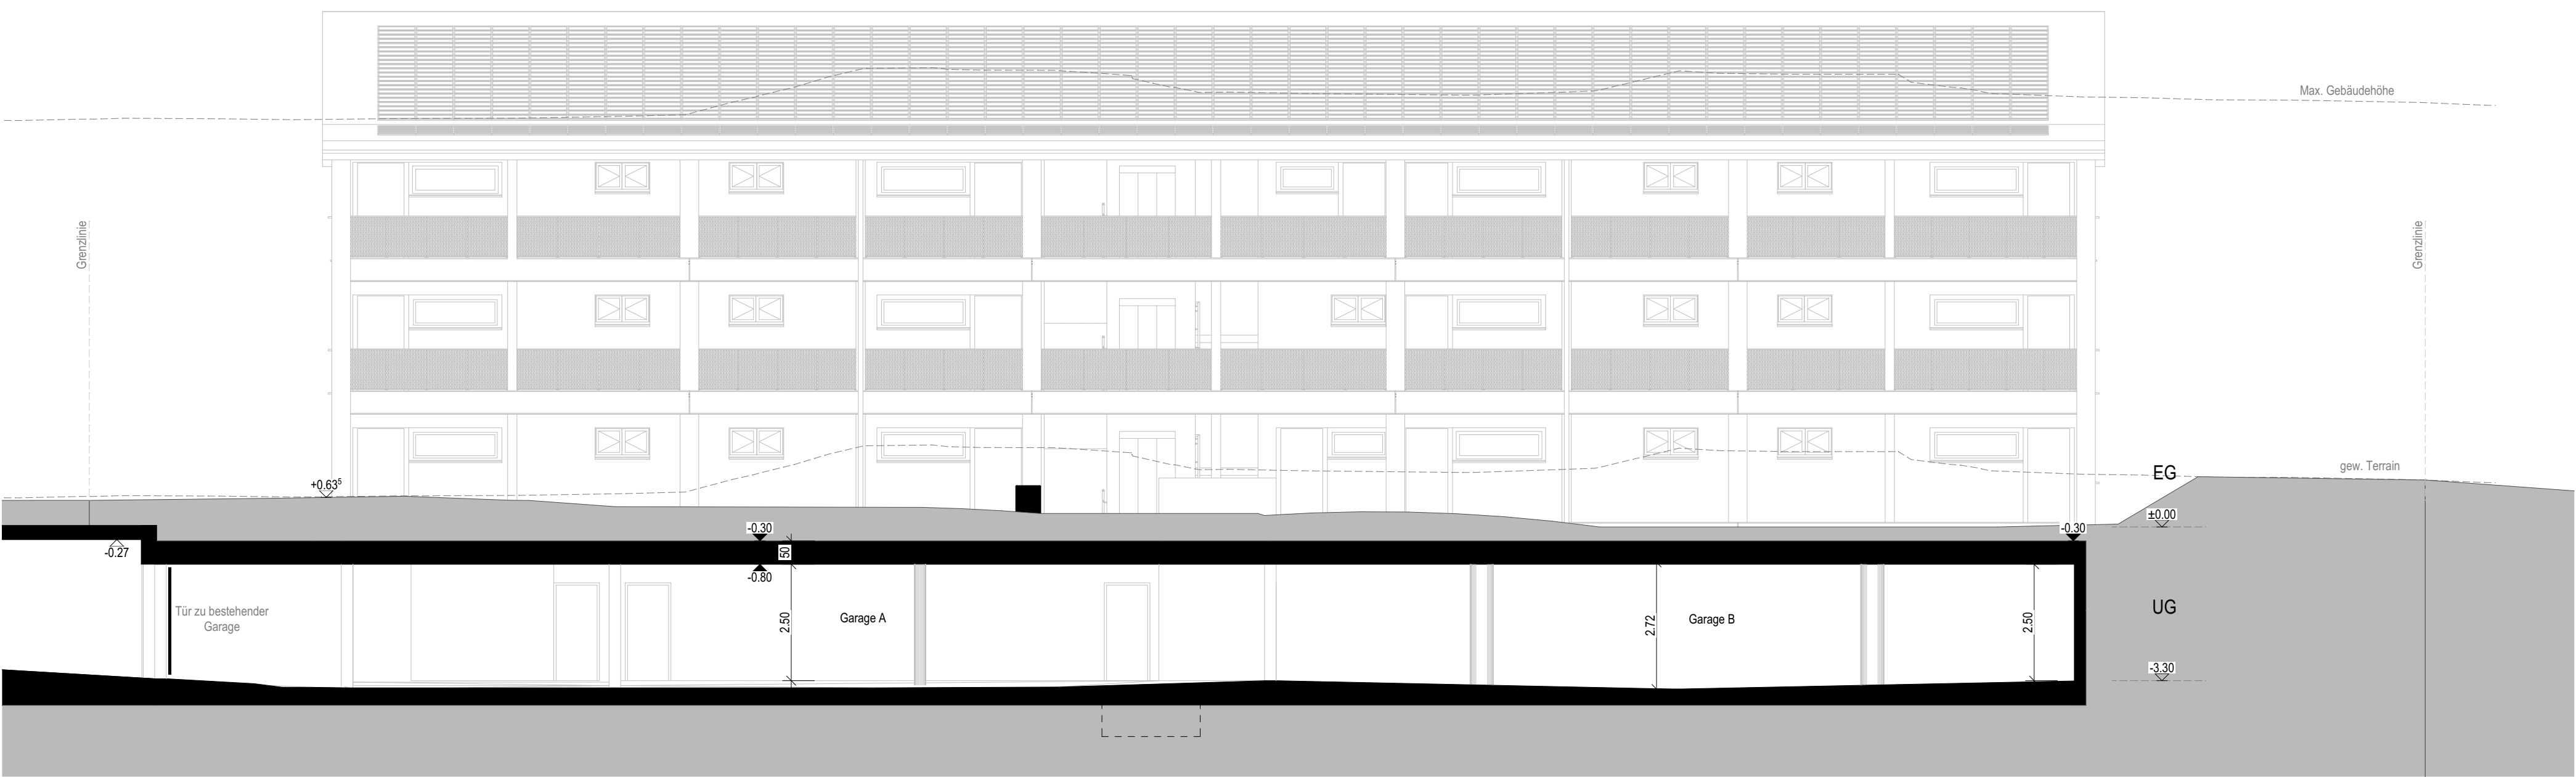

Schnitt 04